Observação: Este projeto foi elaborado com base nas medidas do terreno constantes no título público de propriedade do terreno.

A responsabilidade pelo atendimento às exigências do Código Sanitário e Código de Obras vigente, é do autor do projeto, responsável técnico e proprietário do imóvel.

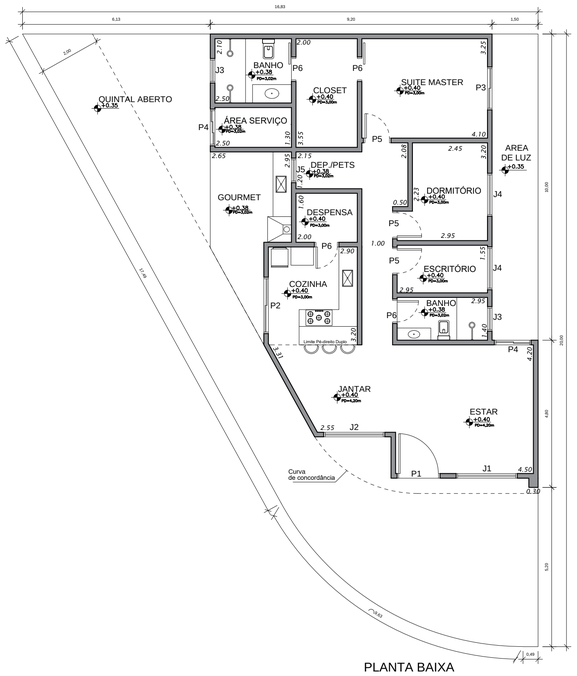

PLANTA BAIXA
ESCALA 1:100

IMPLANTAÇÃO
ESCALA 1:200

QUADRO DE INFORMAÇÕES

AMBIENTE OU LOCAL ESPECÍFICO	DESCRIÇÃO				
	PÉ DIREITO	B. IMPERM. PINTURA	FORRO	COBERTURA	PISO
ESTAR / JANTAR	4.20	Latéx	LAJE PRÉ-FABRICADA	TELHAS FIBROCIMENTO SOBRE ESTRUTURA DE MADEIRA	CERÂMICO
ESCRITÓRIO	3.00				
DORMITÓRIO					
SUÍTE MASTER					
CLOSET					
GOURMET					
COZINHA					
DESPENSA					
DEPÓSITO/PETS					
BANHOS		Azulejo Total			
A. S.					

CAPACIDADE DA CAIXA D'ÁGUA = 1.000 litros

ESQUADRIAS

PORTAS

Código	Medida	Quantidade
P1	1.30 x 2.60	01
P2	1.80 x 2.10	01
P3	1.40 x 2.10	01
P4	1.20 x 2.10	02
P5	0.90 x 2.10	04
P6	0.80 x 2.10	04

JANELAS

Código	Medida	Peitoril	Quant.
J1	2.00 x 3.00	0.60	01
J2	2.00 x 2.60	1.00	01
J3	0.60 x 0.80	1.50	02
J4	1.40 x 1.00	1.10	02
J5	0.80 x 0.80	1.30	01

PROJETO SIMPLIFICADO

FOLHA ÚNICA

OBRA _____CONSTRUÇÃO DE UMA RESIDÊNCIA

LOCAL _____

BAIRRO_____

PROPRIETÁRIO___

N° CADASTRO___ ZONA: ZPR2 CAT. USO: R1

ESCALAS INDICADAS

SITUAÇÃO SEM ESCALA

Declaro que a aprovação do projeto não implica no reconhecimento por parte da Prefeitura no direito de propriedade do terreno.

_____

ÁREA (m²)

TERRENO _____ 221.32

À CONSTRUIR EDIFICAÇÃO _____121.75

TOTAL _____121.75

LIVRE _____99.57

TAXA DE OCUPAÇÃO _____55,01 %

LUCAS DA MOTTA PEQUENO
ARQUITETO E URBANISTA
INSC. MUN. n° 150.365-5
RRT SI10321902I00CT001
CAU n° A154151-0
AUTOR DO PROJETO

_____