




Assunto:  
**PROJETO ARQUITETÔNICO\_EDUARDO.CAMILA**  
 Conteúdo:  
**PLANTA LAYOUT - EP004**  
 Obra:

ÁREAS	
TERRENO	320,11m <sup>2</sup>
PAV. TÉRREO	172,37m <sup>2</sup>
<b>SUBTOTAL</b>	<b>172,37m<sup>2</sup></b>
PISCINA	10,12m <sup>2</sup>
<b>TOTAL</b>	<b>182,49m<sup>2</sup></b>

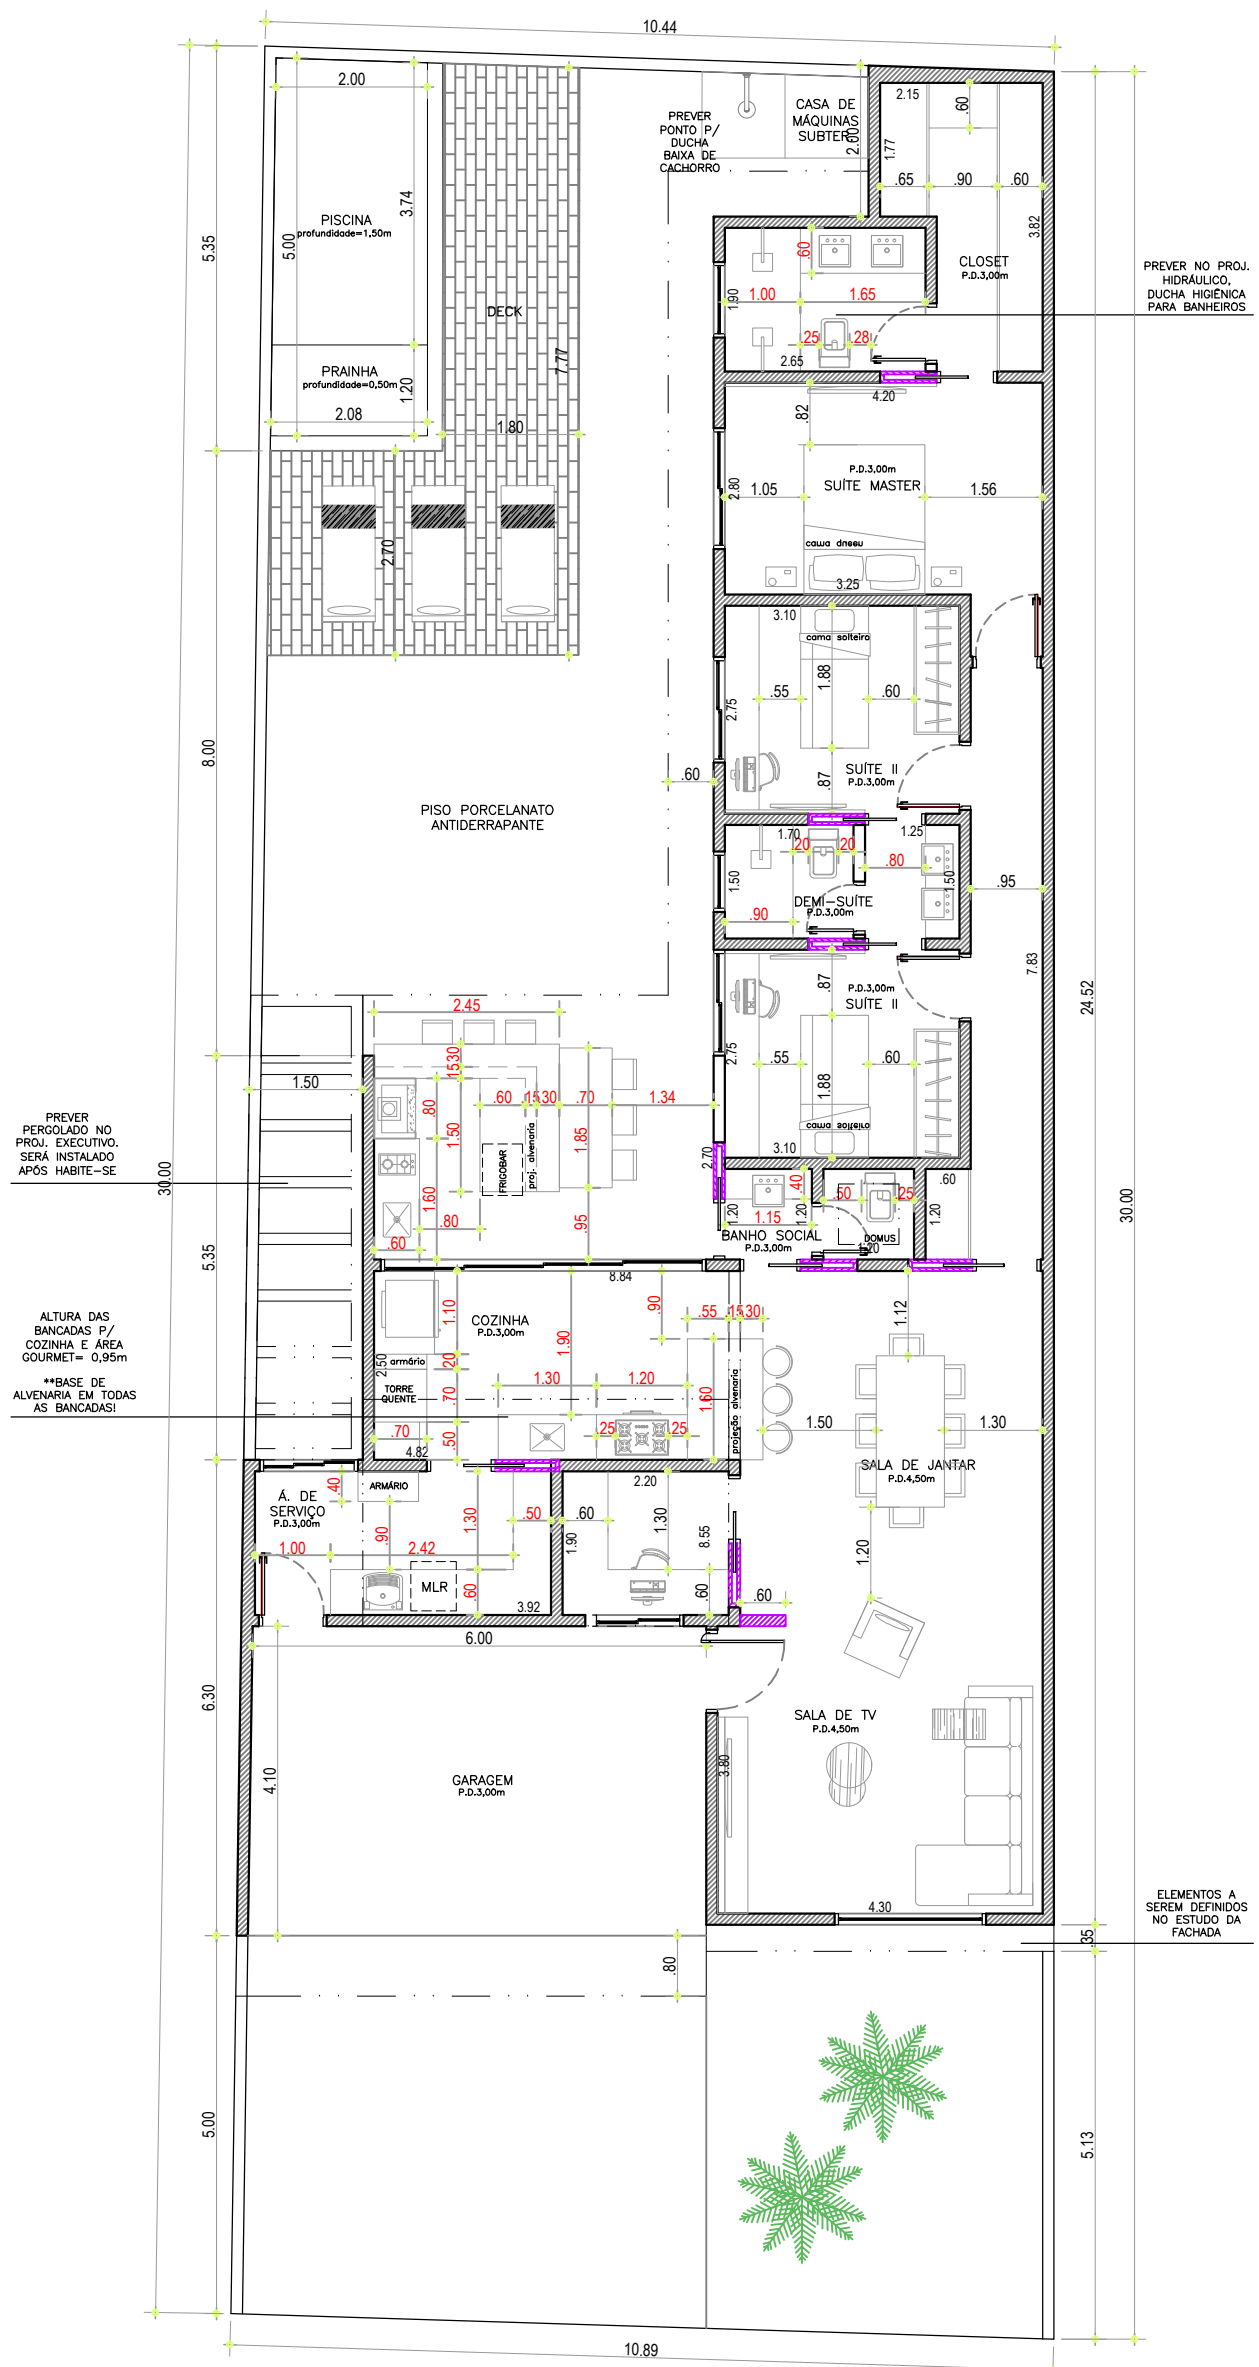

PAV. TÉRREO  
 ESCALA 1:100