


PAVTO. TÉRREO

ESC.: 1:100

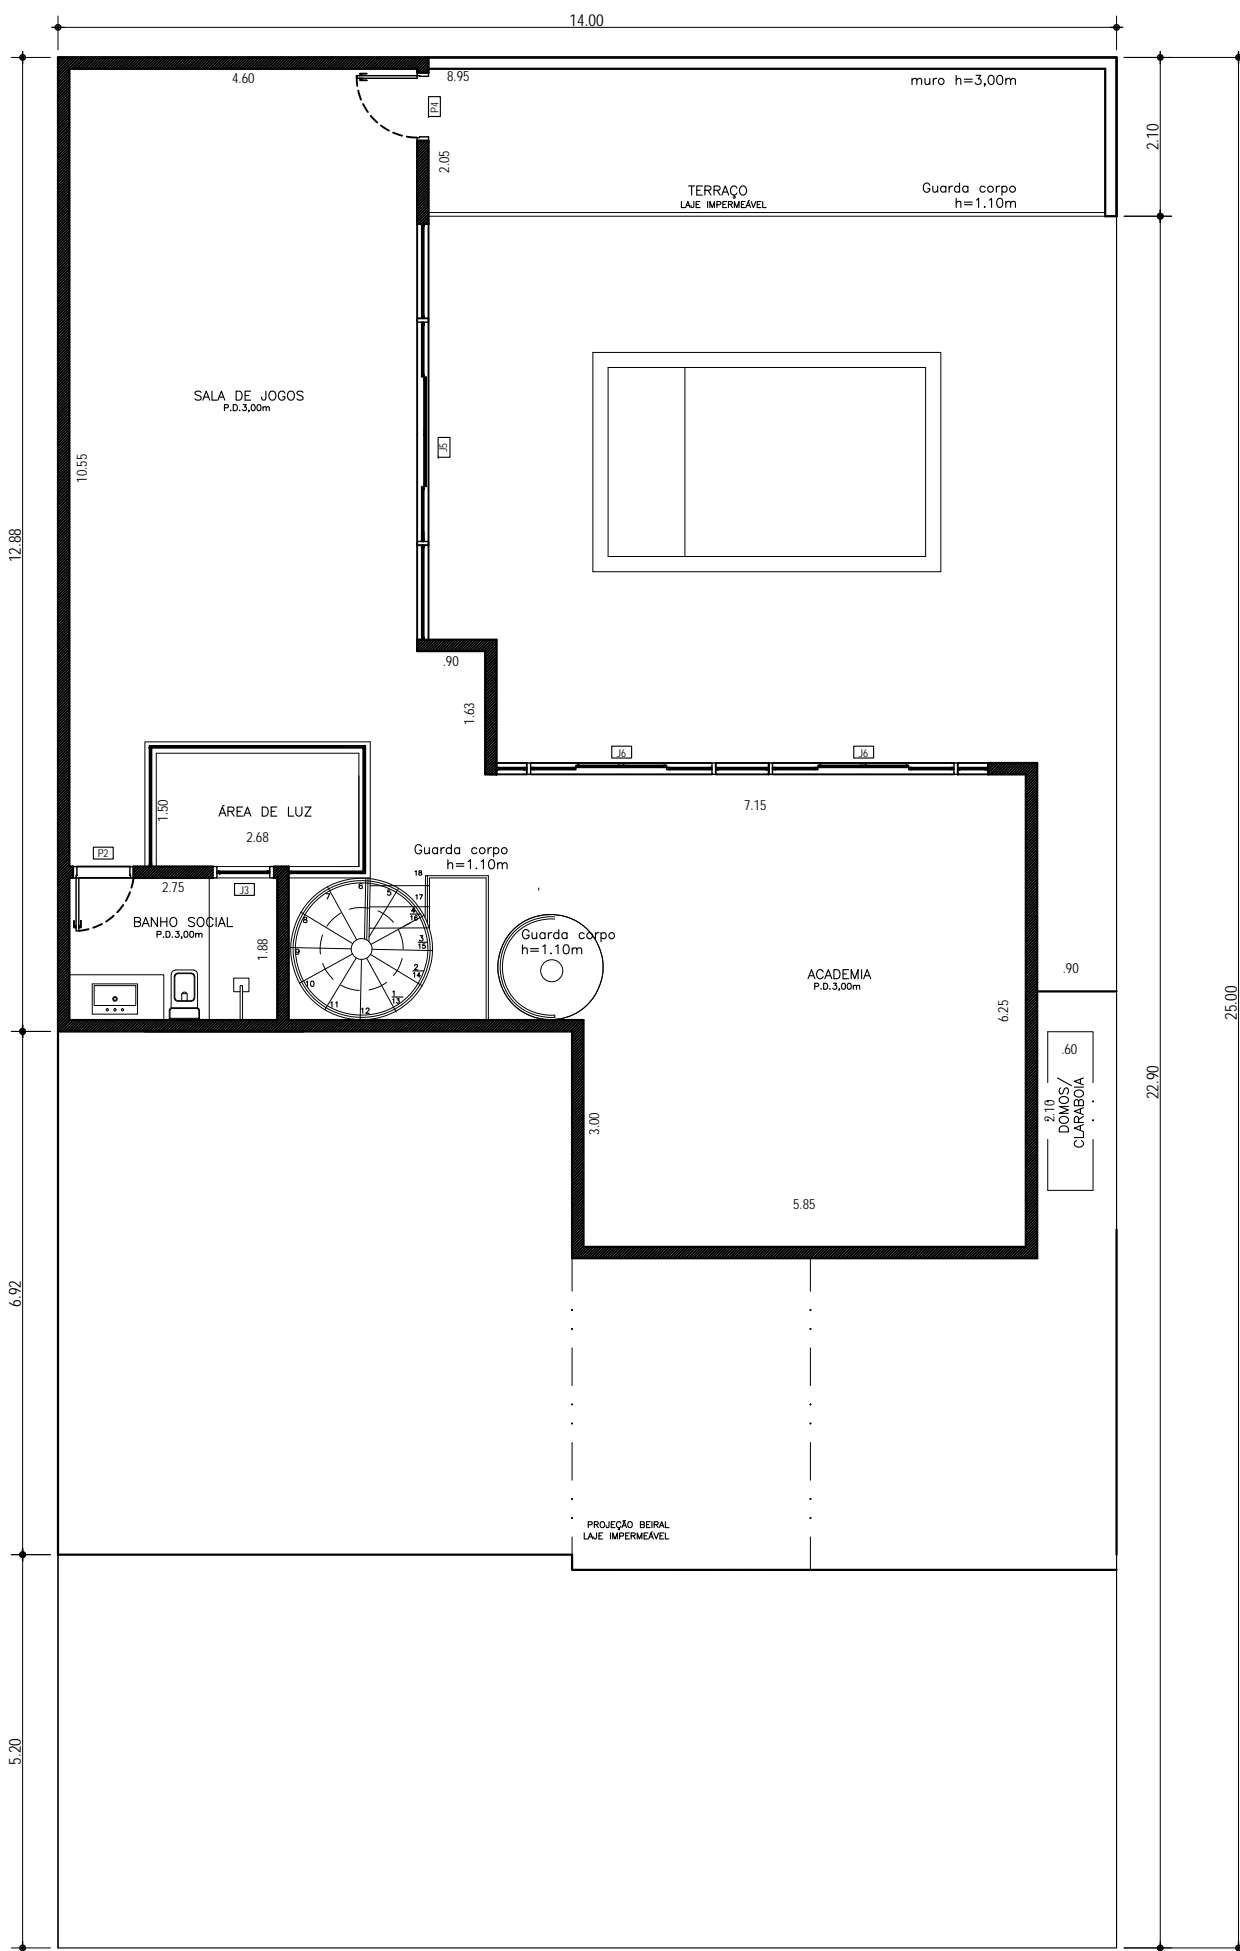

PAVTO. SUPERIOR

ESC : 1:100