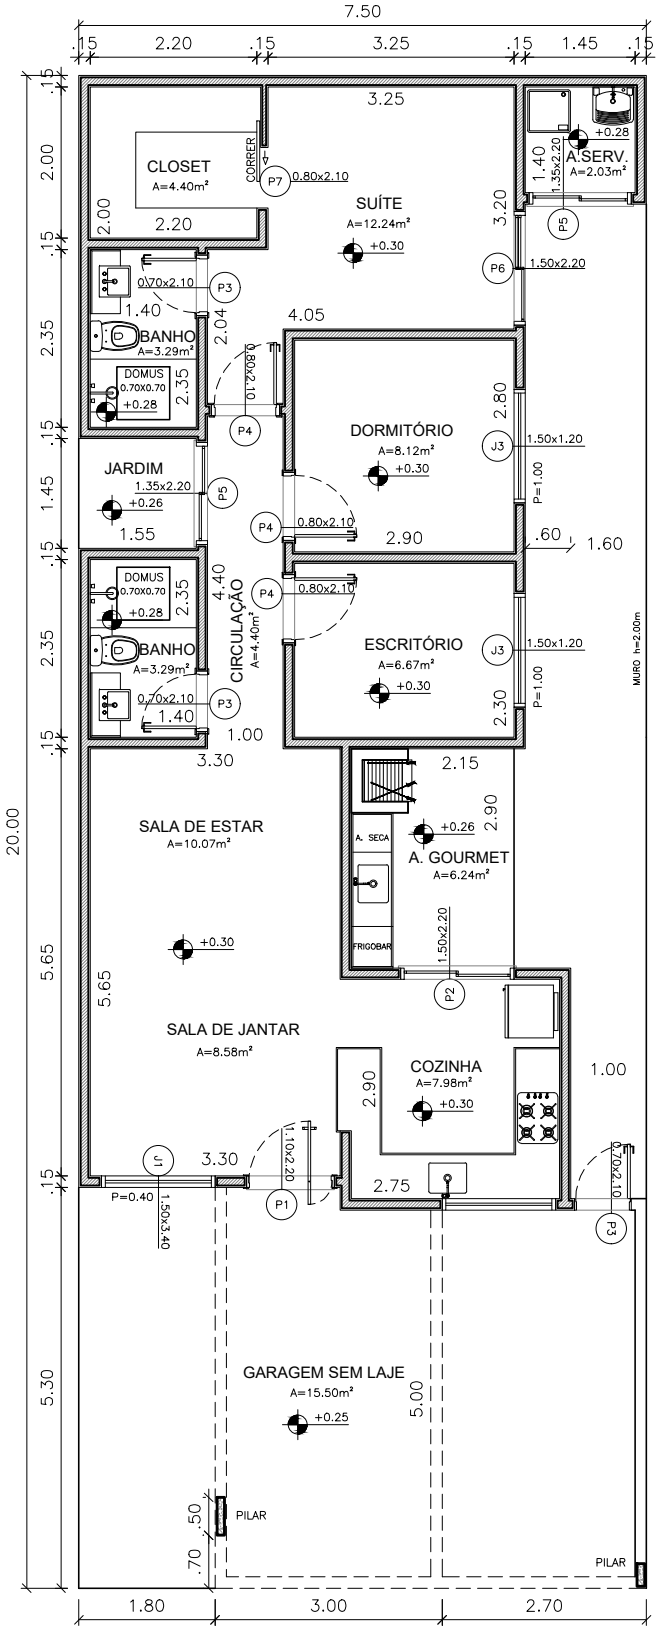
7.50
.15
2.20
.15
3.25
.15
1.45
.15
20.00
CLOSET
A=4.40m²
CORRER
P7
0.80x2.10
SUÍTE
A=12.24m²
+0.30
3.25
2.00
2.20
3.20
A.SERV.
A=2.03m²
+0.28
1.40
1.35x2.20
P5
P6
1.50x2.20
0.70x2.10
P3
1.40
BANHO
A=3.29m²
DOMUS
0.70X0.70
+0.28
2.04
2.35
4.05
0.80x2.10
P4
DORMITÓRIO
A=8.12m²
+0.30
2.80
J3
1.50x1.20
P=1.00
JARDIM
1.35x2.20
+0.26
1.55
0.80x2.10
2.90
.60
1.60
4.40
CIRCULAÇÃO
A=4.40m²
ESCRITÓRIO
A=6.67m²
+0.30
2.30
MURO h=2.00m
1.00
3.30
2.15
SALA DE ESTAR
A=10.07m²
+0.30
5.65
A. SECA
+0.26
A. GOURMET
A=6.24m²
FRIGOBAR
1.50x2.20
P2
SALA DE JANTAR
A=8.58m²
COZINHA
A=7.98m²
+0.30
J1
P=0.40
1.50x3.40
1.10x2.20
P1
2.75
5.30
GARAGEM SEM LAJE
A=15.50m²
+0.25
5.00
.50
.70
PILAR
1.80
3.00
2.70